



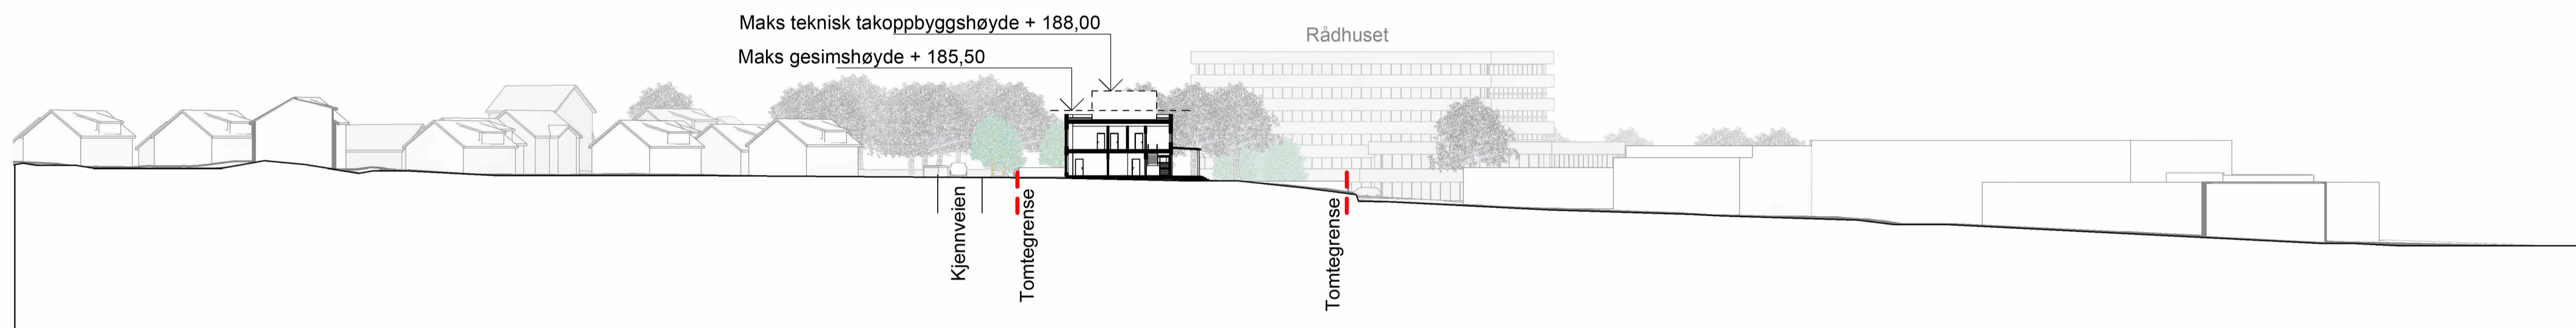


Snitt A - A

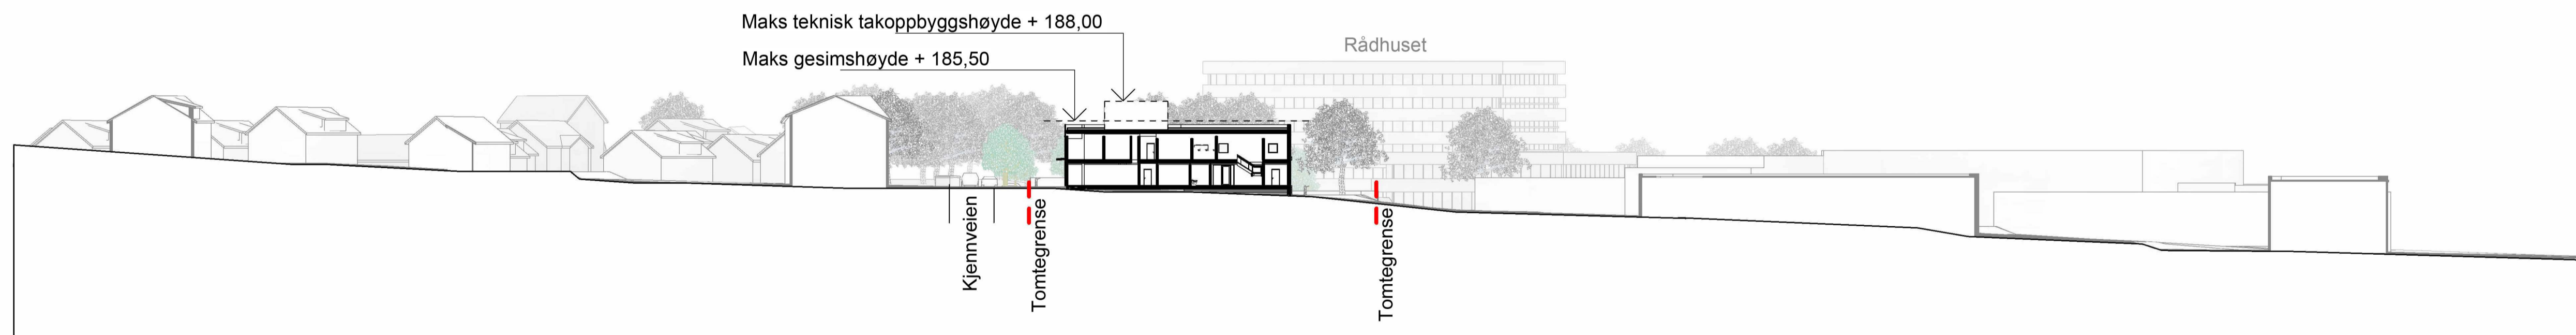

Snitt B - B



Snitt C - C

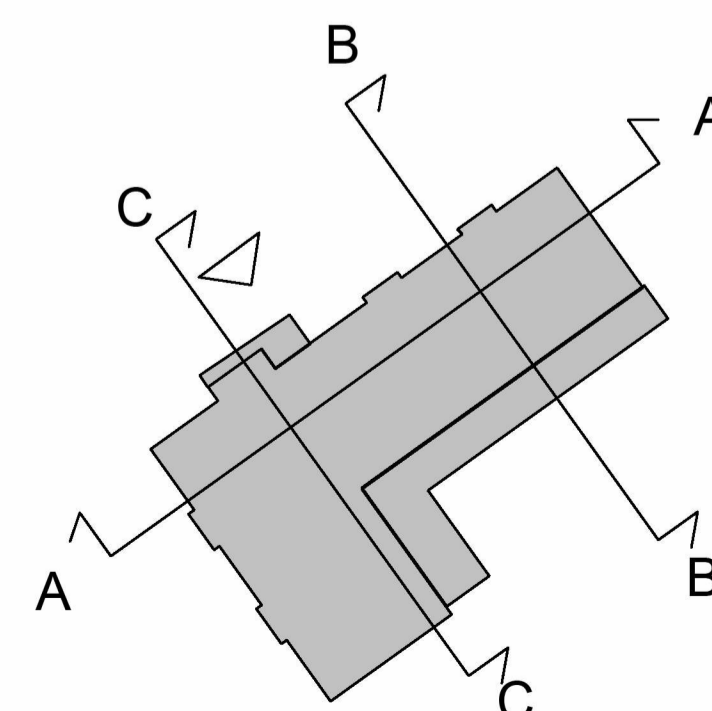

Snitthensvisning er vist på Landscapsplan



Rev.	Dato	For godkjenning hos oppdragsgiver	IngBer	VibKal	GurBre
			Utarbeidet	Fagkontroll	Godkjent
<p>Dette dokumentet er utarbeidet av Norconsult som del av det oppdraget som fremgår nedenfor. Opphavsretten tilhører Norconsult. Dokumentet må bare benyttes til det formål som oppdragsavtalen beskriver, og må ikke kopieres eller gjøres tilgjengelig på annen måte eller i større utstrekning enn formålet tilsier.</p>					Målestokk (gjelder A1)
Lørenskog kommune					1 : 500
Barnehage i Kjennveien					
Terrengsnitt					
A - A, B - B og C - C					
Norconsult		Oppdragsnummer	Tegningsnummer	Revisjon	
		52308178	Snitt	D01	