




Fasade nordvest

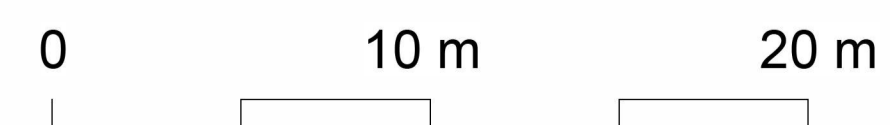


Fasade sørøst

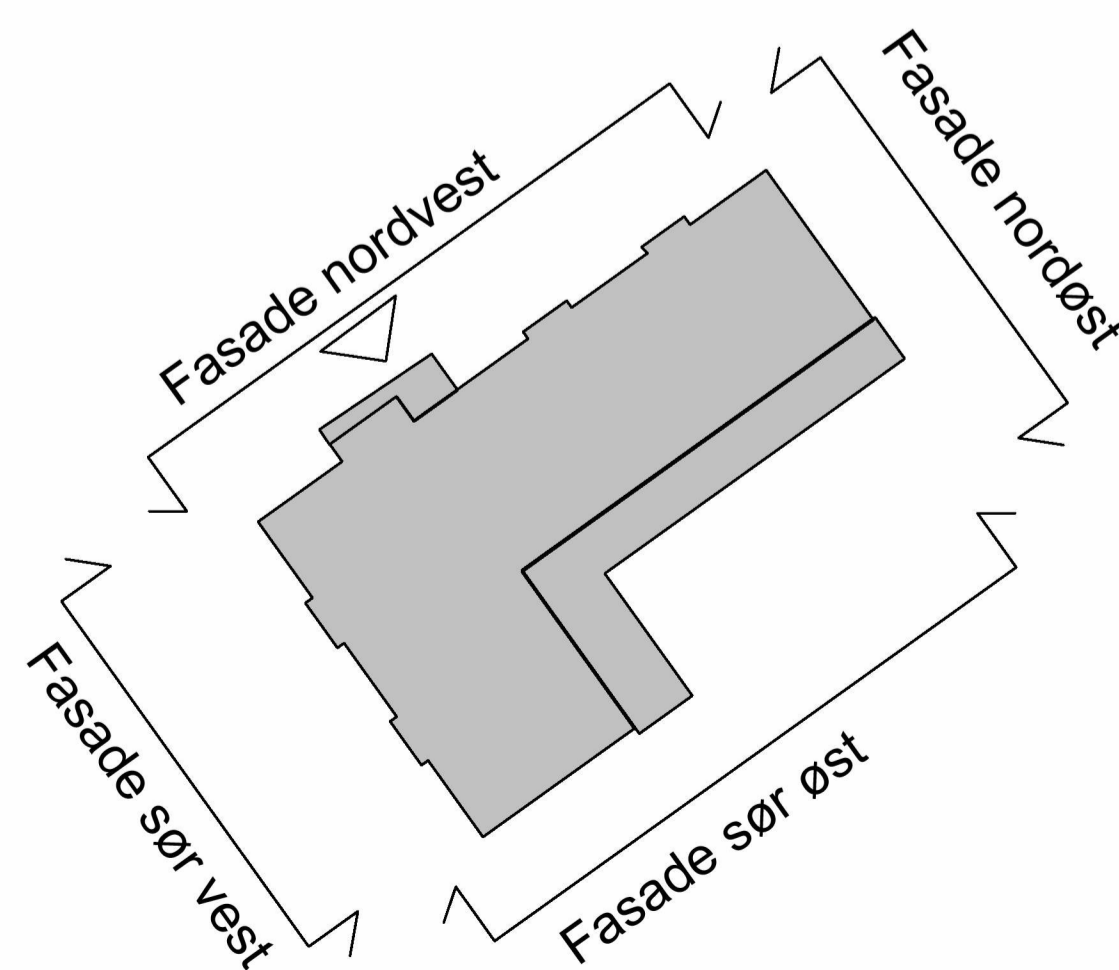



Rev.	Dato	Beskrivelse	Utarbeidet	IngBer	VibKal	GurBre
D01	13.06.2024	For godkjenning hos oppdragsgiver				
<p>Dette dokumentet er utarbeidet av Norconsult som del av det oppdraget som fremgår nedenfor. Opphavsretten tilhører Norconsult. Dokumentet må bare benyttes til det formål som oppdragsavtalen beskriver, og må ikke kopieres eller gjøres tilgjengelig på annen måte eller i større utstrekning enn formålet tilsier.</p>						Målestokk (gjelder A1)
<p>Lørenskog kommune</p>						1 : 200
<p>Barnehage i Kjenneveien</p>						
<p>Fasade nordvest og sørøst</p>						
Norconsult		Oppdragsnummer	Tegningsnummer	Revisjon		
		52308178	Fasader -2	D01		

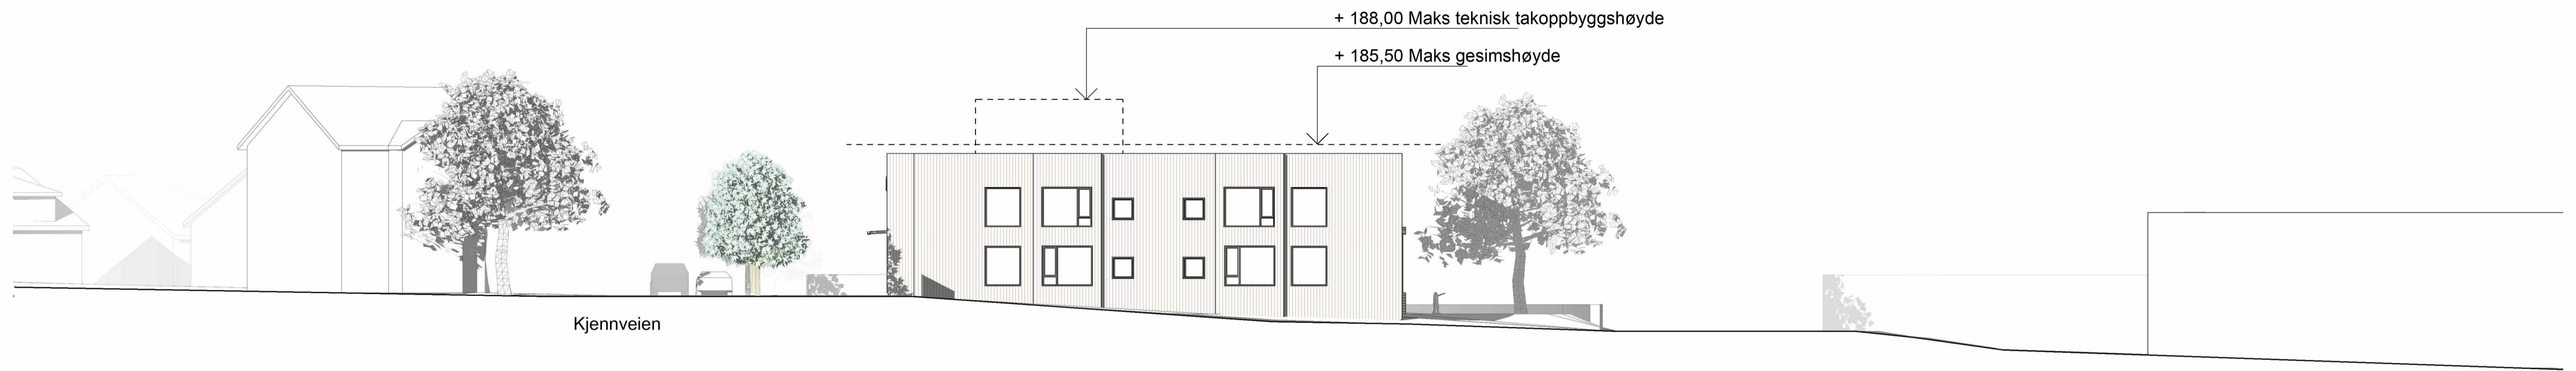

Fasade sørvest

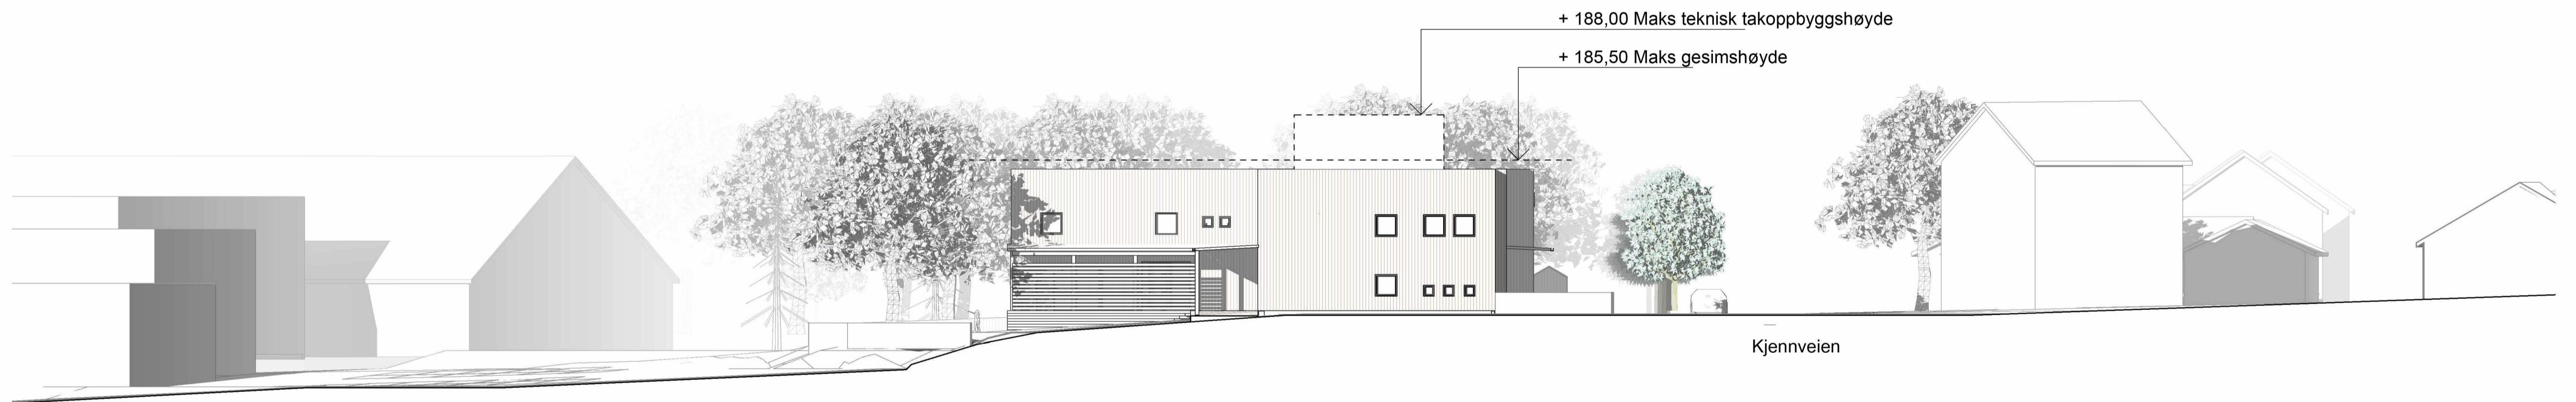

Fasade nordøst

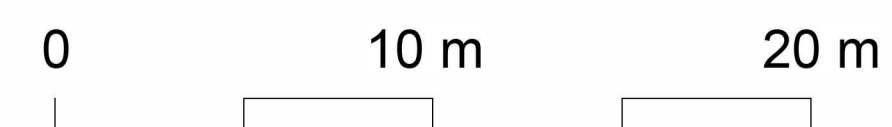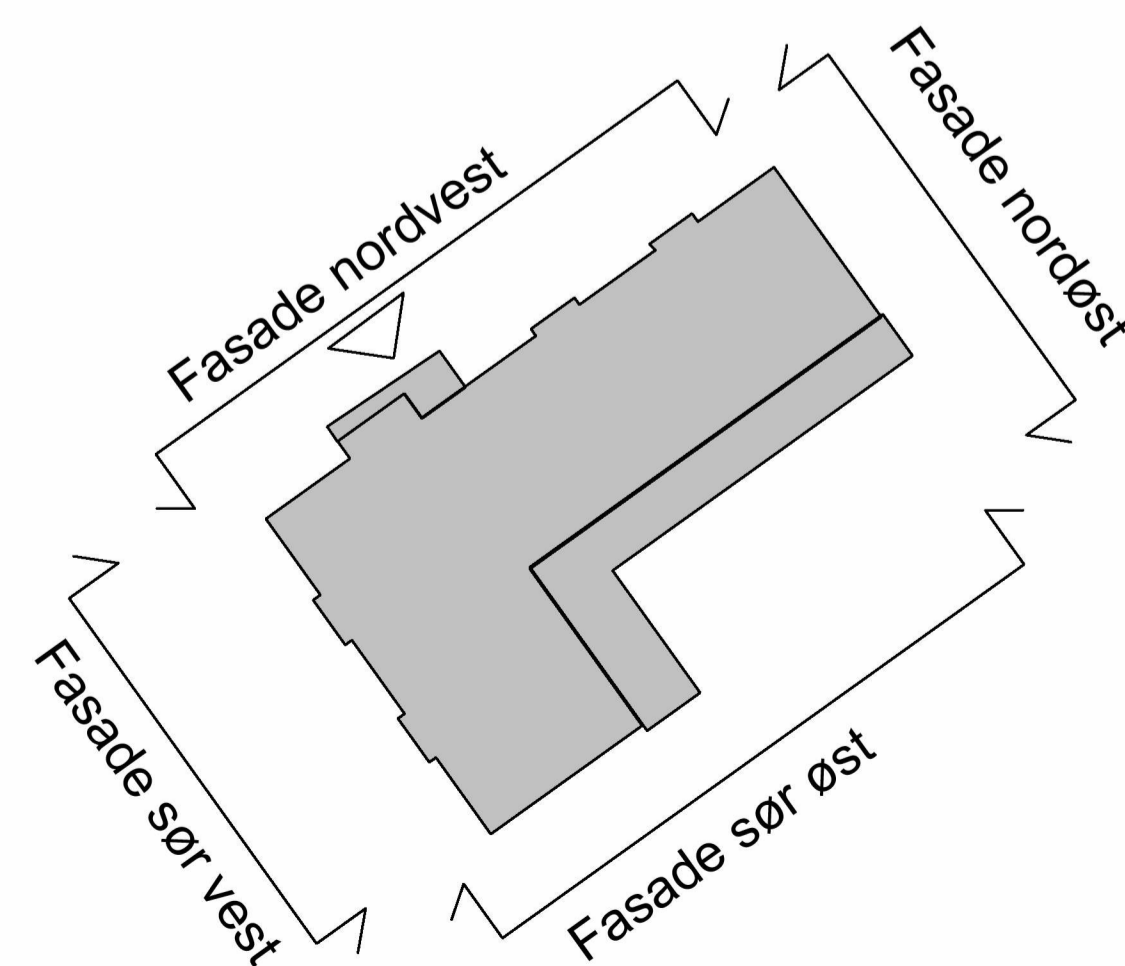

Rev.	Dato	For godkjenning hos oppdragsgiver	IngBer	VibKal	GurBre
		Beskrivelse	Utarbeidet	Fagkontroll	Godkjent
Dette dokumentet er utarbeidet av Norconsult som del av det oppdraget som fremgår nedenfor. Opphavsretten tilhører Norconsult. Dokumentet må bare benyttes til det formål som oppdragsavtalen beskriver, og må ikke kopieres eller gjøres tilgjengelig på annen måte eller i større utstrekning enn formålet tilsier.					Målestokk (gjelder A1)
Lørenskog kommune					1 : 200
Barnehage i Kjennveien					
Fasade nordøst og sørvest					
Norconsult		Oppdragsnummer	Tegningsnummer	Revisjon	
		52308178	Fasader - 1	D01	