



Prinsippsnit - normalprofil med mur
 For øvrige normalprofiler, se tegning F001

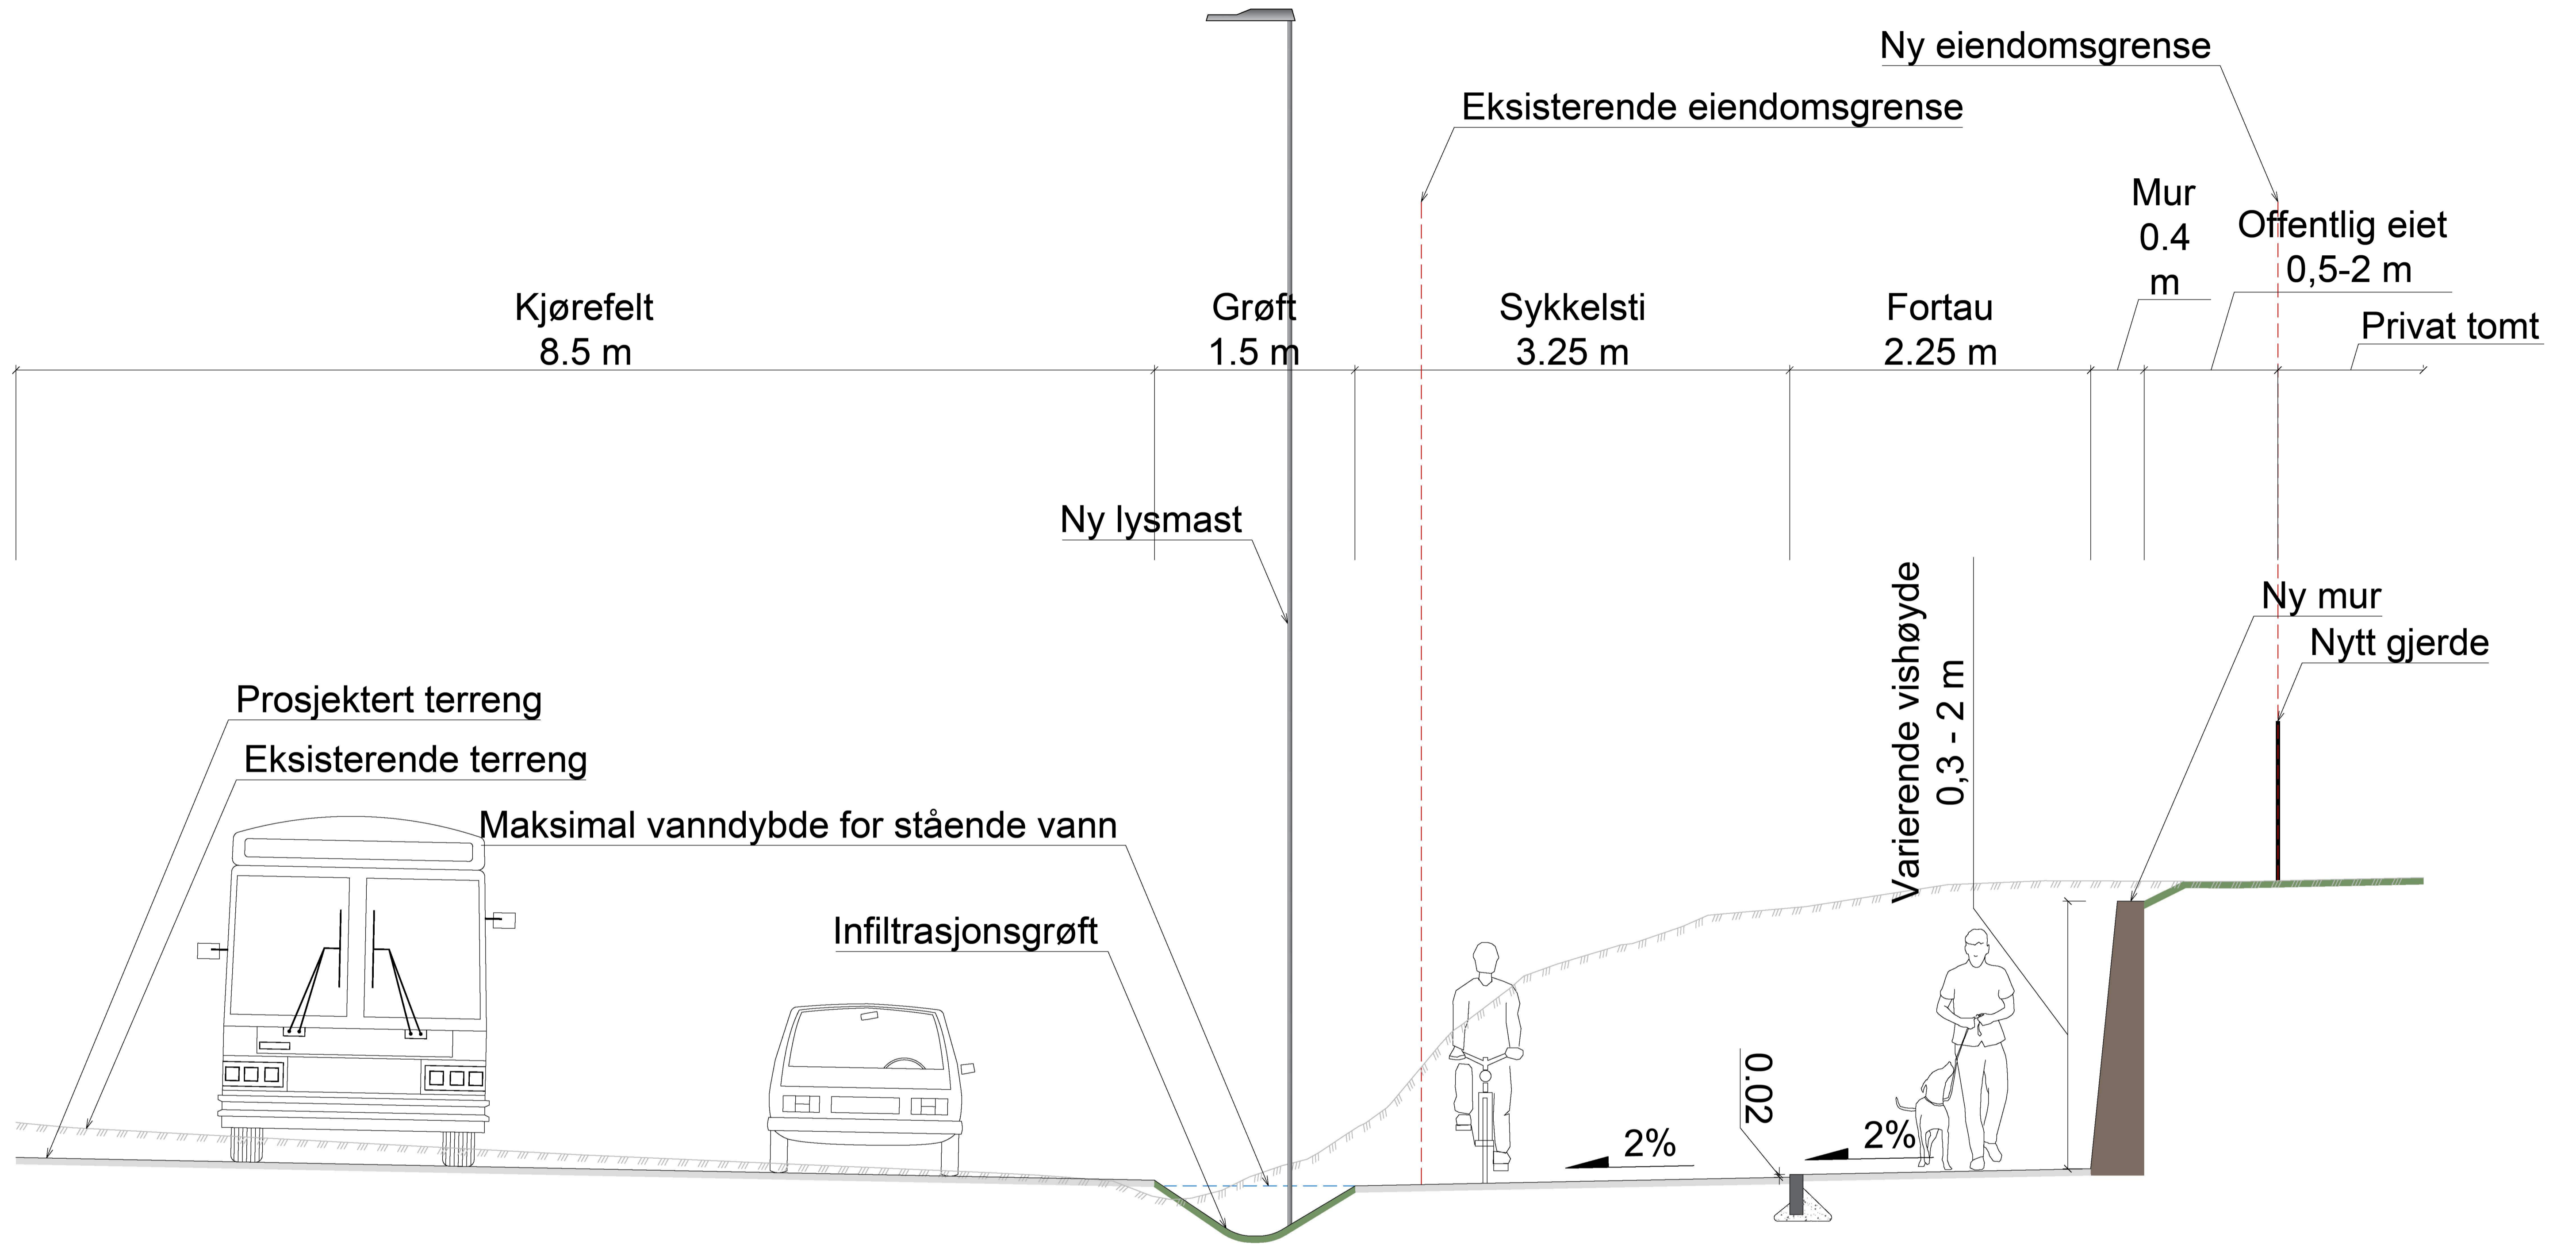

Prinsippsnit
 Oppbygning av infiltrasjonsgrøft

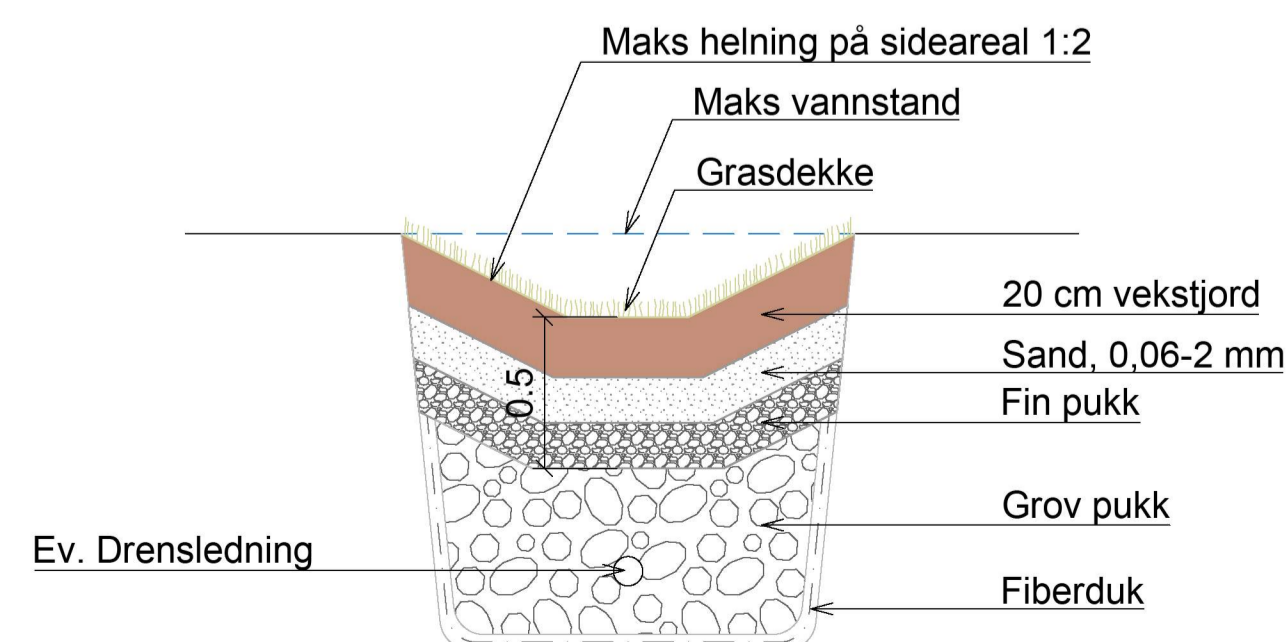

J02	Endret tegningsnummer	KriSto	AndGil	JaTSe	2023-05-24
J01	Teknisk detaljplan som levert	KriSto	AndGil	JaTSe	2023-03-31
Revisjon	Revisjonen gjelder	Utarb	Kontr	Godkjent	Rev. dato
		Tegningsdato Bestiller Viken fylkeskommune			
Fv. 1519 S101 Solheimveien GSV Solheimveien LARK Prinsippsnitt		Produsert av Norconsult AS Prosjektnummer 30469 Prosjektfase Arkivreferanse Målestokk A1-format 1:25			
Teknisk detaljplan		Koordinatsystem EUREF89NTM/NN2000			
Utarbeidet av	Kontrollert av	Godkjent av	Konsulentarkiv	Tegningsnummer/	
KriSto	AndGil	JaTSe	52204532	revisjonsbokstav	0007 J02

X:\noroppdrag\lillehammer\52204532\BIM\Landskap\KML\LAY_0.dwg - KriSto - Plottet: 2023-05-23, 21:35:45 - LAYOUT = 0007 - XREF = Solheimveien_LARK_Landskapsplan-2D, Solheimveien_LARK_Terrangmodell, FKG_kart_2D_NY_Eiendomsgrense